

UCHWAŁA NR XXXV/278/2017
Rady Gminy Frysztak
z dnia 27 października 2017 r.

w sprawie przystąpienia do sporządzania miejscowego planu zagospodarowania przestrzennego dla dwutorowej linii elektroenergetycznej 110 kV oraz stacji elektroenergetycznej 110/15 kV Frysztak.

Na podstawie art. 18 ust. 2 pkt 5 ustawy z dnia 8 marca 1990 roku o samorządzie gminnym (Dz. U z 2017 r., poz. 1875), oraz art. 14 ust. 1 ustawy z dnia 27 marca 2003 r. o planowaniu i zagospodarowaniu przestrzennym (t. j. Dz. U. z 2017 r. poz. 1073)

Rada Gminy Frysztak, uchwała co następuje:

§ 1.

Przystępuje się do sporządzenia miejscowego planu zagospodarowania przestrzennego dla dwutorowej linii elektroenergetycznej 110 kV oraz stacji elektroenergetycznej 110/15 kV Frysztak.

§ 2.

Granice obszaru objętego projektem planu miejscowego obejmują pas terenu w obrębach ewidencyjnych Lubla i Widacz przedstawiony na załączniku do niniejszej uchwały.

§ 3.


Wykonanie uchwały powierza się Wójtowi Gminy Frysztak.

§ 4.

Uchwała wchodzi w życie z dniem podjęcia.

PRZEWODNICZĄCY RADY

Stanisław Kwiatek

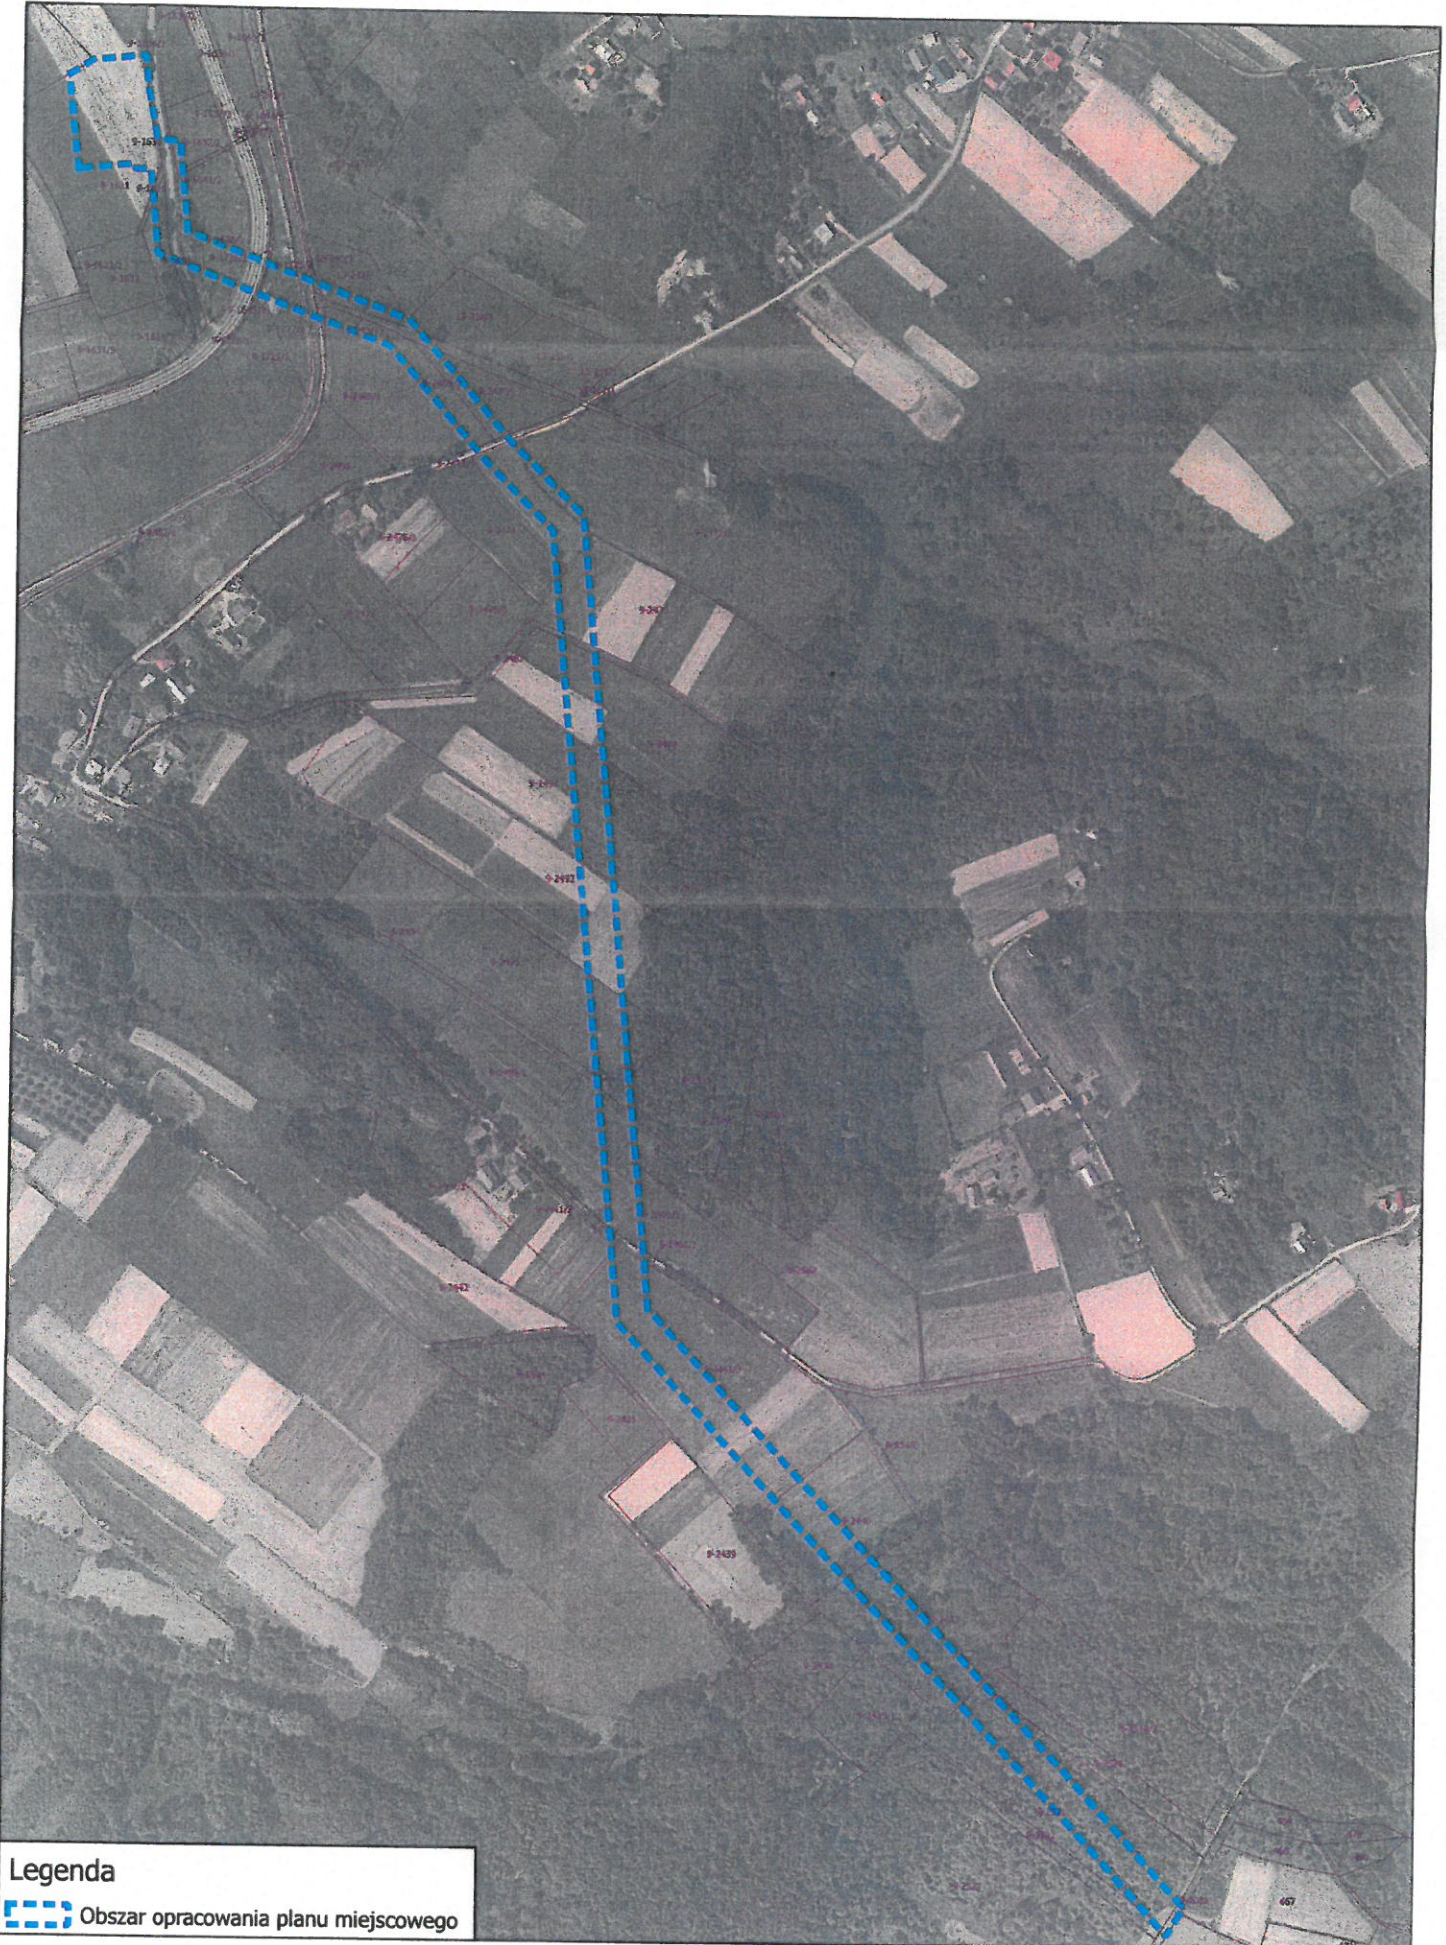

Legenda
Obszar opracowania planu miejscowego